



Rakennuskohde

Piirustuksen sisältö
JORO SSA120

Leikkaus 1-1

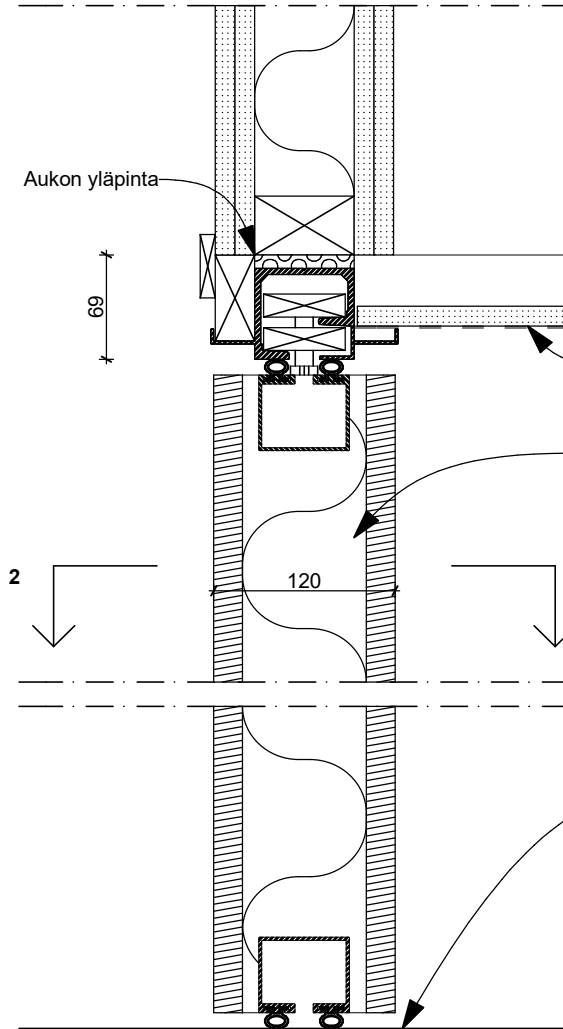

Yläpalkki

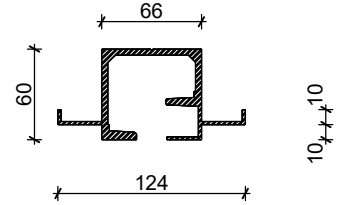


Esim. Alakatto kohteen rakennesuunnitelmien mukaan

JORO SSA120

Lattiapinta

Leikkaus 2-2

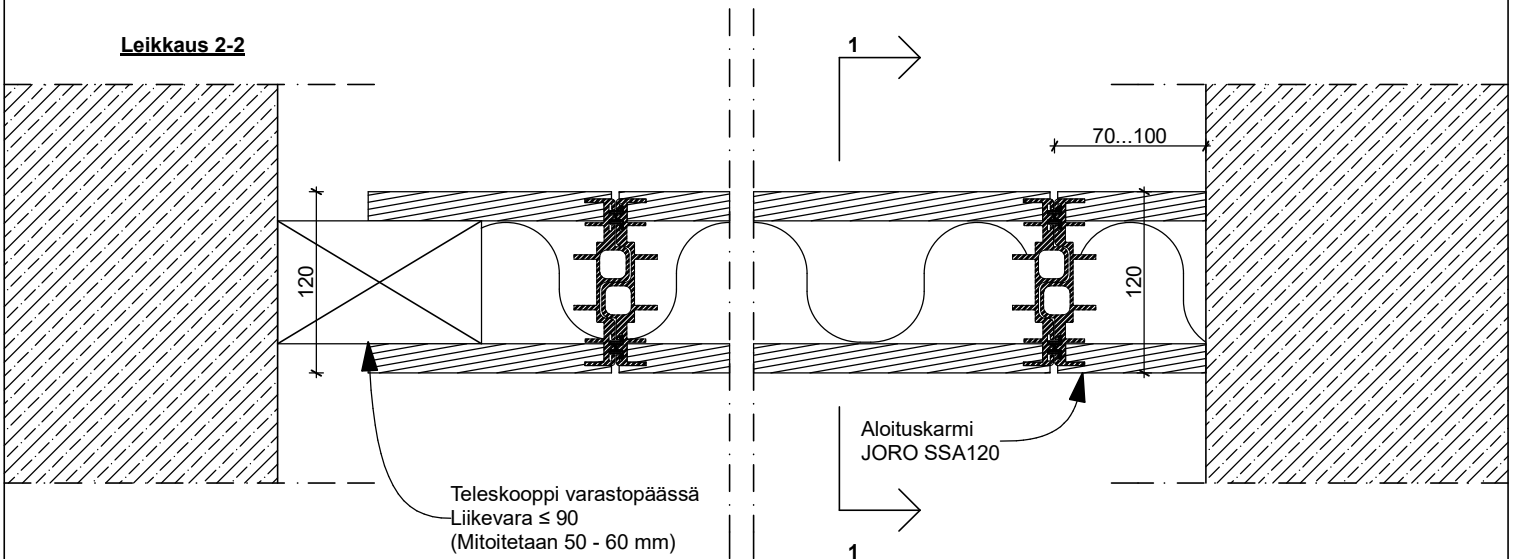

Huom! Liittyvät rakenteet ja pinnat määrittää kohteen vastaava suunnittelija tapauskohtaisesti